



8.5.2019

ILMOITUS/KUULUTUS VESIKAAPELITYÖSTÄ

Ilmoitus vesilain (27.5.2011/587) mukaisesta johdon sijoittamisesta toisen vesialueelle.
Valtakirjalla ilmoitan Carunan vesikaapelityöstä ja sen siirtymisestä Etelä-Vartsalan Krooknaistenniemen kaakkoispuolella.

Asiaan osalliset tilat:

304-403-876-14 VESIALUE (Yhteinen alue)

304-403-876-18 VESIALUE (Yhteinen alue)

304-403-876-19 VESIALUE (Yhteinen alue)

Ed. mainitut tilat ovat järjestäymättömiä vesiosuuskuntia.

Sähkökaapeli(20kV) sijoitetaan mereen, oheisen karttaliitteen mukaisesti, edellä mainittujen vesialueiden läpi.
Rantautuminen tilalla 304-403-876-14, minkä rannalle asennetaan asianmukainen kaapelista kertova taulu.
Kaapeli sijoitetaan osin sukeltaja-avusteisesti, sillä alueella sijaitsee Pohjois-Vartsalan vesiosuuskunnan vesijohdot, mikä aiheuttaa kaapelin ja vesijohdon risteämäpaikoilla erityistoimenpiteitä.
Sähkökaapelien asentamisella parannetaan alueen sähkötoimitusta.
Työ on arvioitu tehtäväksi kesällä 2019 ja sen kesto on noin 2 päivää.

Kustavissa 8.5.2019

Elina Talonen


AL TEN Finland

Mob. 0400 368864
Ruskontie 55
FI-33710 Tampere, Finland
elina.talonen@alten.fi

Tämä kuulutus on ollut nähtävänä
Kustavin kunnan ilmoitustaululla

8.5.2019 - 22.5.2019

(Ilmoitustaulun hoitaja)

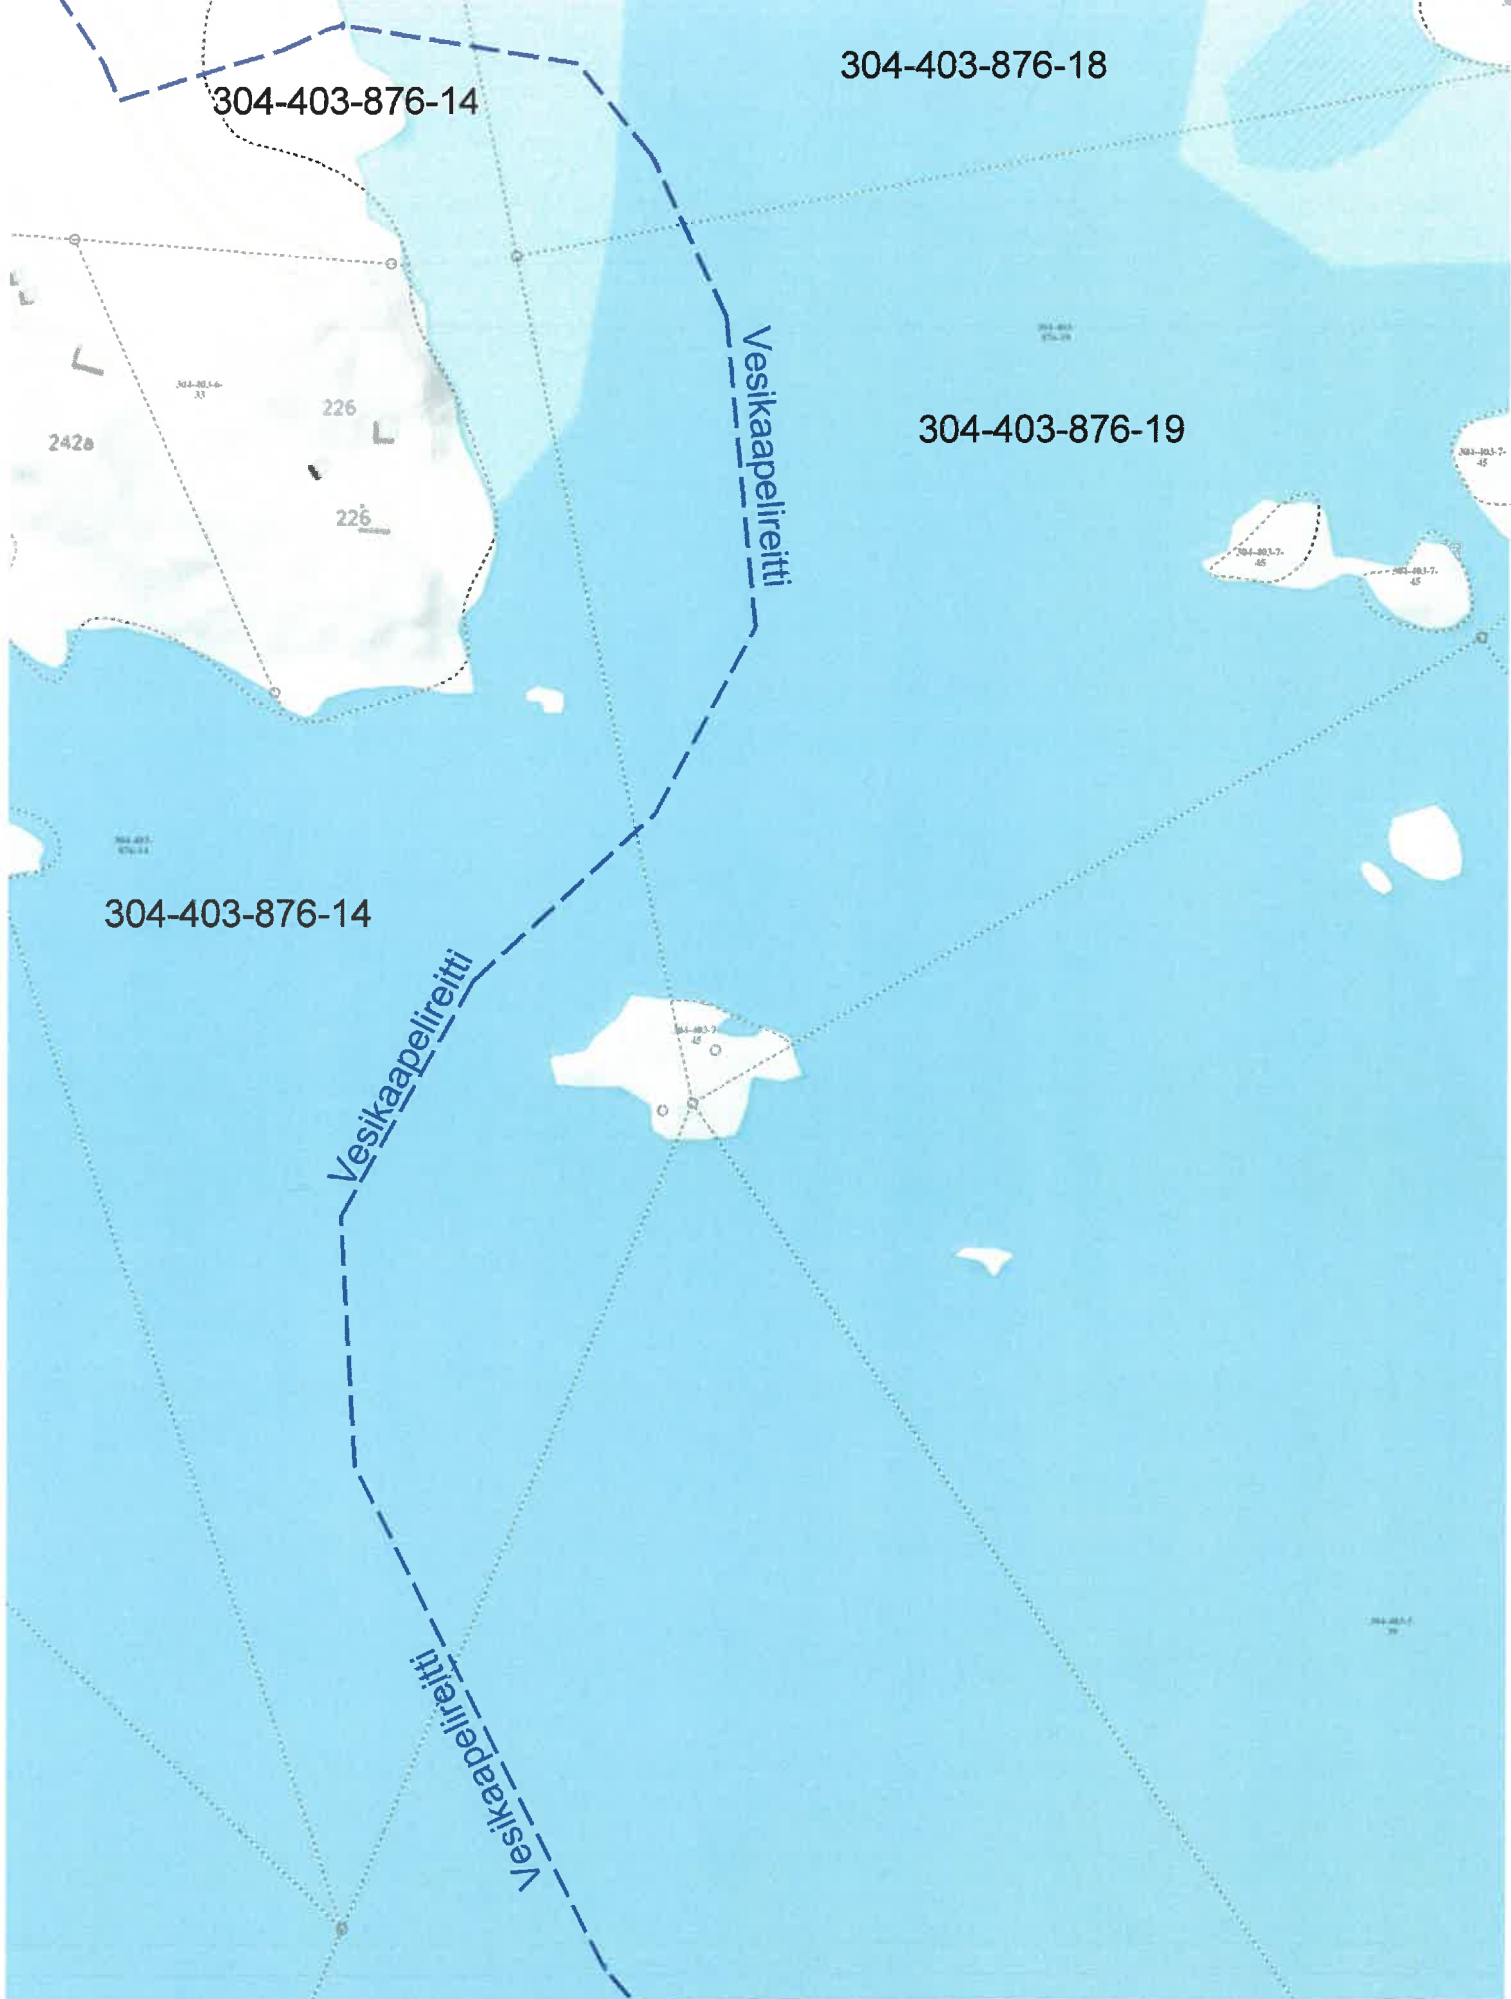

Hyvää energiaa!

Projektin nimi:	Kustavi-Vuosnainen	Suunnittelija:	Talonen Elna
Suunnitelman nimi:	17,KUS,Kustavi-Vuosnainen osa 1	Tuostuspvm:	06.05.2019
Projektinnumero:	706	Mittakaava:	1:2000
Käyttäjän yhtiö:	Alten Finland		
Info: Liite ilmoitukseen vesikaapelityöstä			